


PROMOCIÓ DE 3 HABITATGES EN EDIFICI PLURIFAMILIAR_c/ Cultura 70_Sta Coloma de Gramenet

HABITATGE 1_PLANTA BAIXA

SUPERFÍCIES ÚTILS

AP1	Rebedor-pas	11,30 m ²
E-M-C	Estar-menjador-cuina	31,50 m ²
H1	Habitació 1	13,55 m ²
H2	Habitació 2	7,90 m ²
H3	Habitació 3	6,10 m ²
CH1	Bany 1	3,35 m ²
CH2	Bany 2 - Zona rentat	4,25 m ²
TOTAL		77,95 m ²
P	Porxo	6,85 m ²
T1	Terrassa	21,10 m ²
T2	Terrassa-cel obert	12,00 m ²

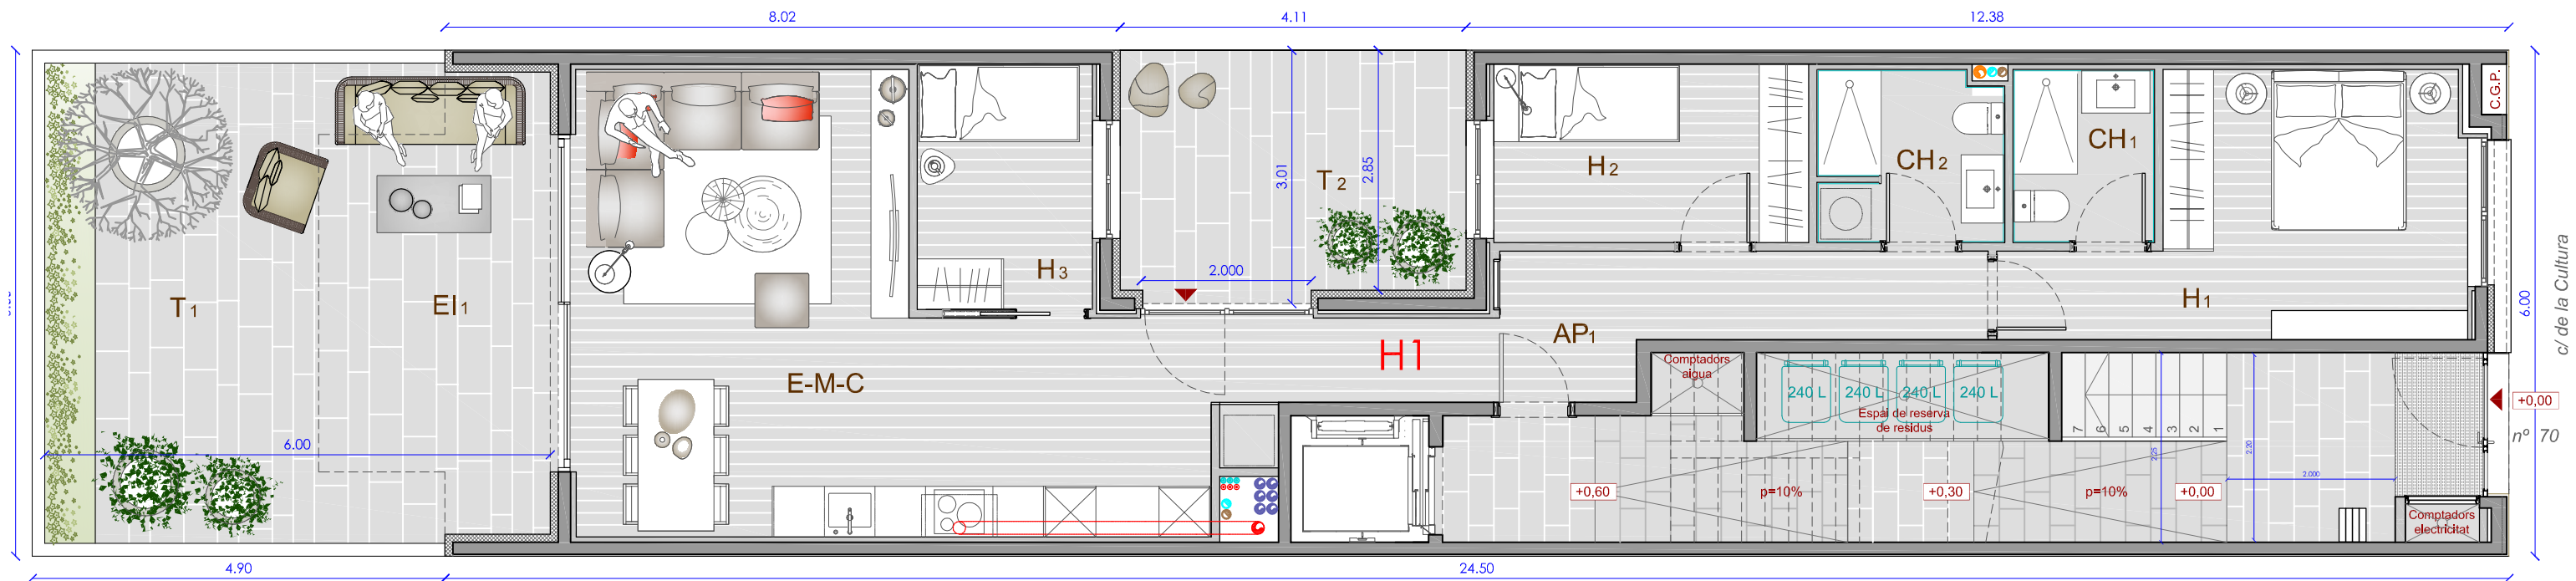

escala gràfica
0 0,5 1 2m



CONSTRUCCIONES
FERAIMA