


PROMOCIÓ DE 3 HABITATGES EN EDIFICI PLURIFAMILIAR_c/ Cultura 70_Sta Coloma de Gramenet

HABITATGE 2_PLANTA PRIMERA

HABITATGE 3_PLANTA SEGONA

SUPERFÍCIES ÚTILS

AP1	Rebedor-pas	13,20 m ²
E-M-C	Estar-menjador-cuina	42,70 m ²
AP2	Armari instal·lacions-Zona rentat	1,65 m ²
H1	Habitació 1	13,30 m ²
H2	Habitació 2	12,50 m ²
H3	Habitació 3	7,60 m ²
CH1	Bany 1	3,40 m ²
CH2	Bany 2	3,30 m ²
TOTAL		97,65 m ²
T1	Terrassa-balcó	5,60 m ²

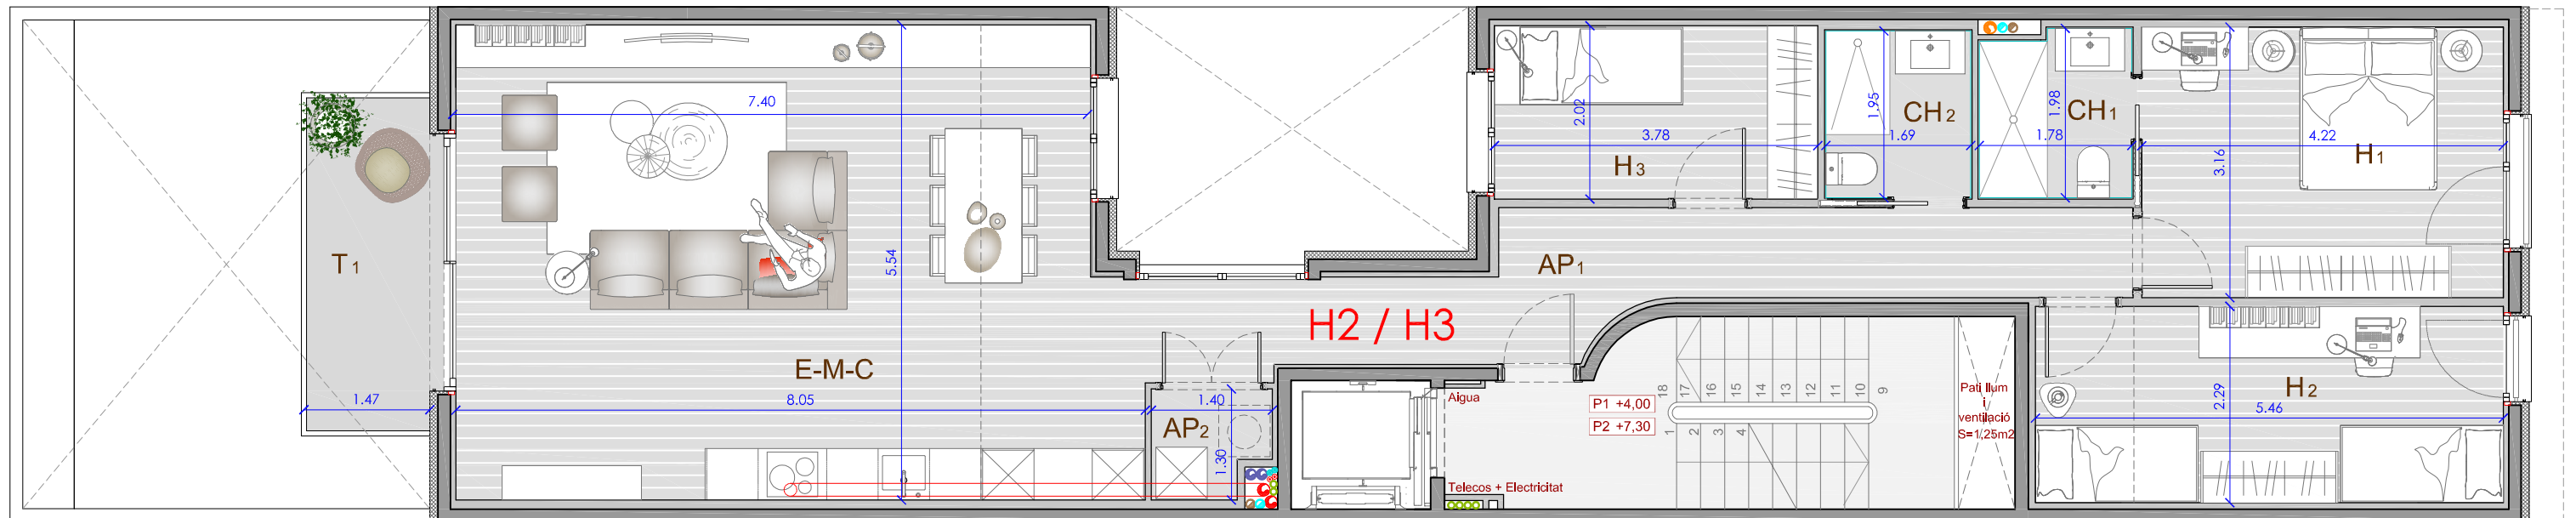

escala gràfica
0 0,5 1 2m



CONSTRUCCIONES
FERAIMA