


# PROMOCIÓ DE 3 HABITATGES EN EDIFICI PLURIFAMILIAR\_c/ Cultura 70\_Sta Coloma de Gramenet

HABITATGE 2\_PLANTA PRIMERA

HABITATGE 3\_PLANTA SEGONA

## SUPERFÍCIES ÚTILS

|       |                                   |                      |
|-------|-----------------------------------|----------------------|
| AP1   | Rebedor-pas                       | 12,95 m <sup>2</sup> |
| E-M-C | Estar-menjador-cuina              | 36,40 m <sup>2</sup> |
| AP2   | Armari instal·lacions-Zona rentat | 1,50 m <sup>2</sup>  |
| H1    | Habitació 1                       | 13,45 m <sup>2</sup> |
| H2    | Habitació 2                       | 12,70 m <sup>2</sup> |
| H3    | Habitació 3                       | 7,60 m <sup>2</sup>  |
| H4    | Habitació 4                       | 6,10 m <sup>2</sup>  |
| CH1   | Bany 1                            | 3,35 m <sup>2</sup>  |
| CH2   | Bany 2                            | 3,75 m <sup>2</sup>  |
| TOTAL |                                   | 97,80 m <sup>2</sup> |
| T1    | Terrassa-balcó                    | 5,60 m <sup>2</sup>  |

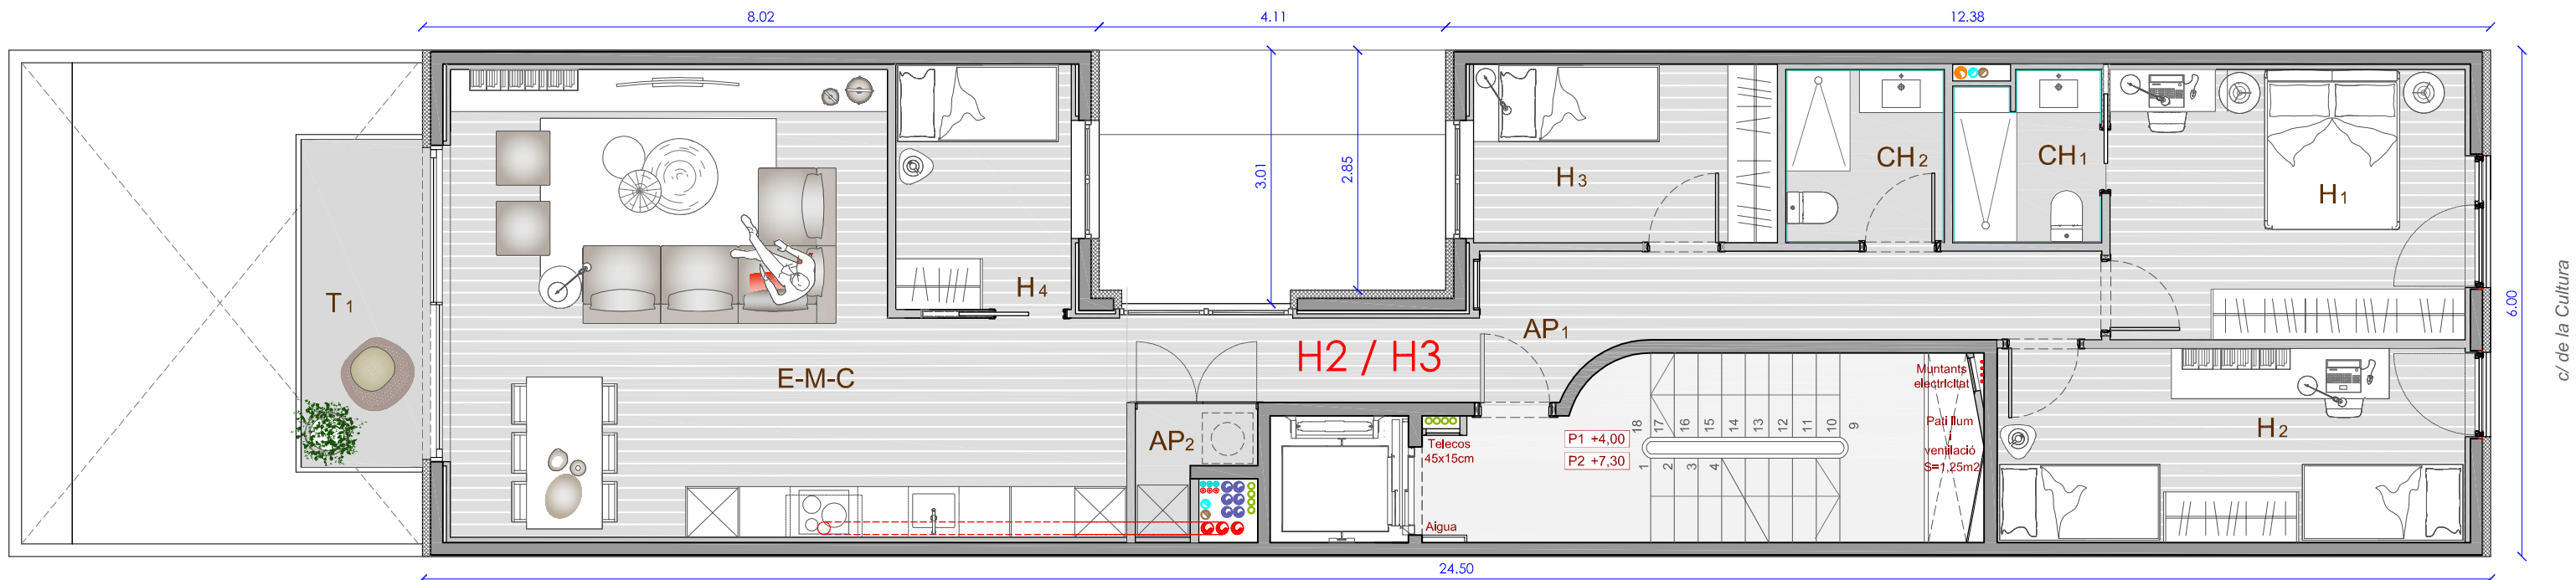

escala gràfica  
0 0,5 1 2m



CONSTRUCCIONES  
**FERAIMA**

# PROMOCIÓ DE 3 HABITATGES EN EDIFICI PLURIFAMILIAR\_c/ Cultura 70\_Sta Coloma de Gramenet

PLANTA BADALOT I TERRATS

## SUPERFÍCIES ÚTILS

|              |  |                            |
|--------------|--|----------------------------|
| BADALOT      |  |                            |
| Passos       |  | 10,55 m <sup>2</sup>       |
| Armari RITS  |  | 0,40 m <sup>2</sup>        |
| <b>TOTAL</b> |  | <b>10,95 m<sup>2</sup></b> |

|      |                                  |                      |
|------|----------------------------------|----------------------|
| Es 1 | Estenedor HABITATGE 1            | 12,25 m <sup>2</sup> |
| Es 2 | Terrassa - Estenedor HABITATGE 2 | 28,50 m <sup>2</sup> |
| Es 3 | Terrassa - Estenedor HABITATGE 3 | 48,40 m <sup>2</sup> |

